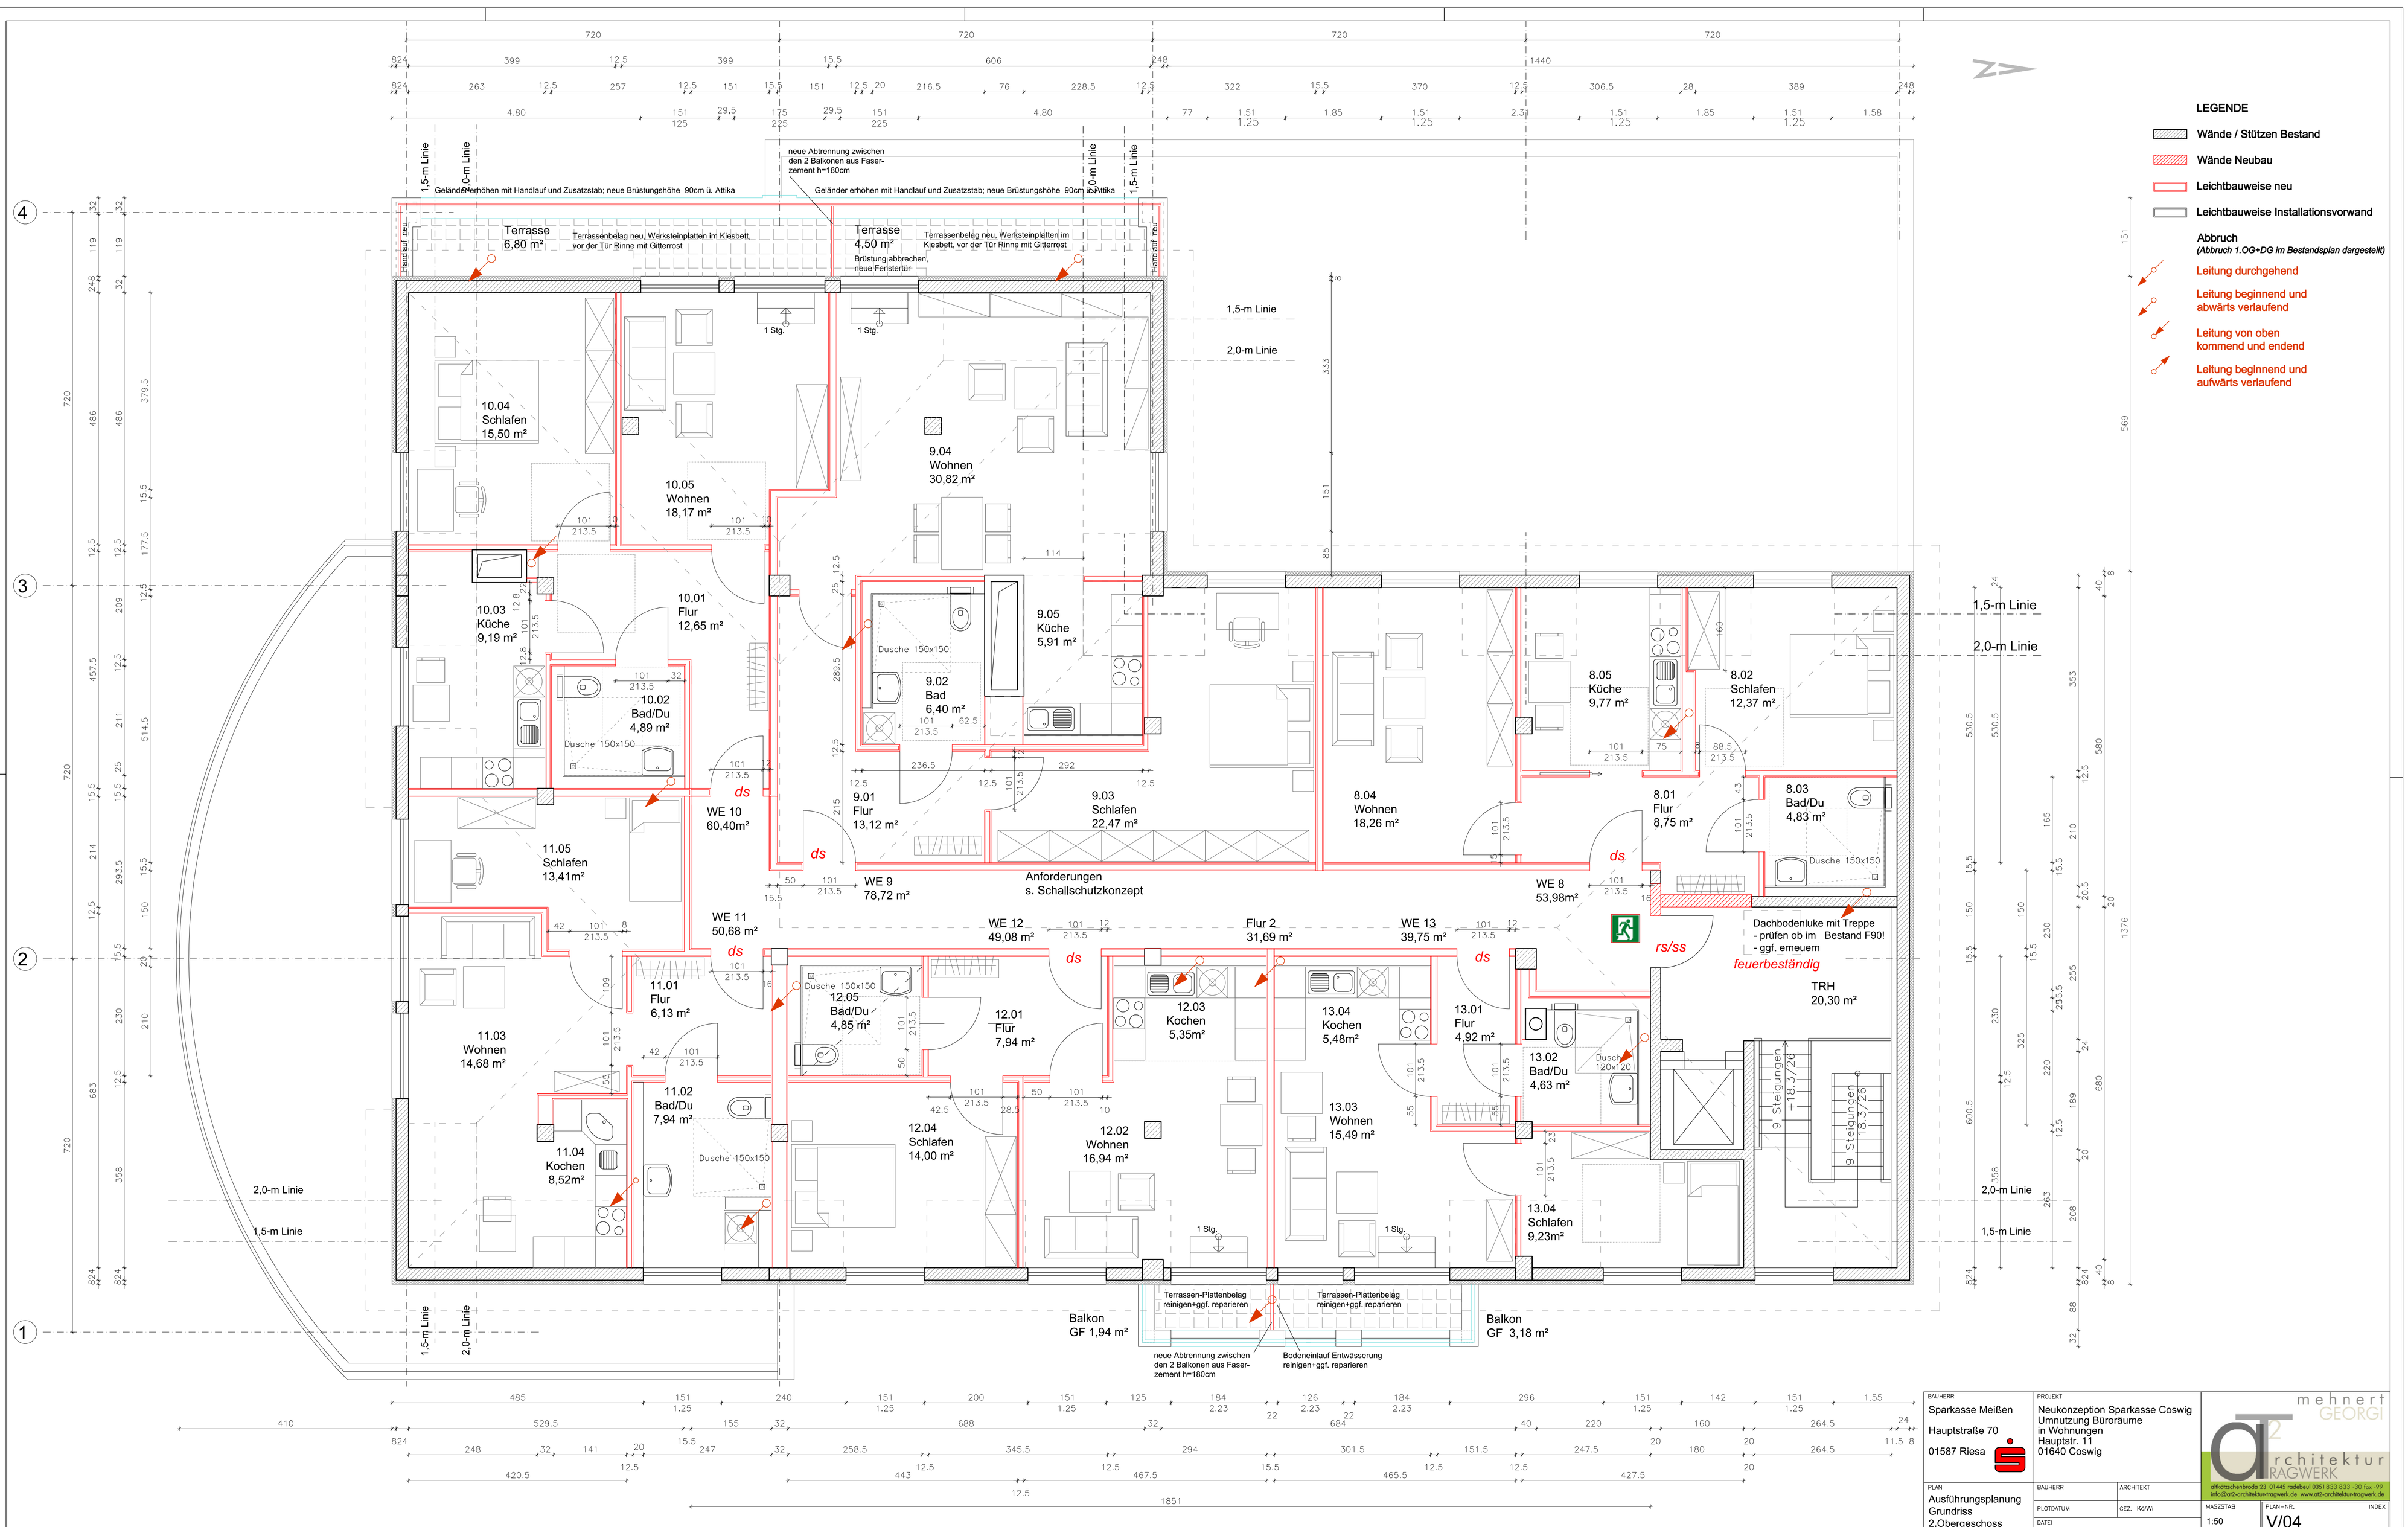

BAUHERR	PROJEKT	
Sparkasse Meißen Hauptstraße 70 01587 Riesa	Neukonzeption Sparkasse Coswig Umnutzung Büroräume in Wohnungen Hauptstr. 11 01640 Coswig	mehnert GEORGI architektur TRAGWERK altklötzschenbroda 23 01445 radebeul 0351 833 833 -30 fax -99 info@at2-architektur-tragwerk.de www.at2-architektur-tragwerk.de
PLAN Ausführungsplanung Grundriss 2.Obergeschoss	BAUHERR / ARCHITEKT PLOTDATUM / GEZ. KöWi DATEI	MASZSTAB 1:50 PLAN-NR. V/04 INDEX